

2018

Concurso No.
C-FI-001-2018

PAPÁS

Un Gobierno Trabajando Por Su Gente

Admon. 2015-2018



**RECARPETEO DE CALLES CORANDO
TREVINO Y GUERRERO**

Contrato de obra Pública a Precios Unitarios y Tiempo Determinado que celebran por una parte la **PRESIDENCIA MUNICIPAL DE PARAS, N.L.**, a quien se denominará **LA DEPENDENCIA**, representada por su Titular el **C. ING. CRESCENCIO OLIVEIRA CANTU**, y por la otra la persona física o moral indicada en el punto No. 1 de la T.D.G., representada según se indica en ese mismo punto No.1 de la T.D.G., a quien se denominará **EL CONTRATISTA**, de acuerdo con lo siguiente:

Tabla de Datos Generales (T.D.G.)

- 1.- Contratista: **C.P. JUAN ALEJANDRO MANCILLAS TIJERINA**
Representante del Contratista: - C.
Carácter del Representante: PROPIETARIO
- 2.- Trabajos a financiarse con: **FONDO DE INFRAESTRUCTURA ejercicio 2018**
- 3.- La adjudicación del Contrato se realizó por: **INVITACION RESTRINGIDA**
- 4.- Escritura Constitutiva del Contratista No. de fecha de de otorgada ante la fé del Notario Público No. e inscrita en el Registro Público de la Propiedad bajo el No. Folio Mercantil Volumen Libro No. Sección en fecha de DE de .
- 5.- Acreditación del mandatario: Testimonio de la Escritura Pública No. de fecha de de 200 . otorgada ante la fe del Notario Público No.
- 6.- Domicilio del Contratista: **CARRETERA A PIEDRAS NEGRAS KM 0.5 COL FRANCISCO VILLA, NUEVO. LAREDO TAMAULIPAS, C.P. 88284**
- 7.- Descripción de la obra **RECARPETEO DE CALLES CORANDO TREVIÑO Y GUERRERO**
- 8.- Ubicación de la obra: **PARAS, N. L.**
- 9.- Monto del Contrato incluyendo I.V.A. **\$ 2,976,331.63 (DOS MILLONES NOVECIENTOS SETENTA Y SEIS MIL TRESCIENTOS TREINTA Y UN PESOS 63/100 M.N.)**
- 10.- Monto de la asignación aprobada al Contrato: **\$ 3,000,000.12 (TRES MILLONES DE PESOS 12/00 M.N.)**
- 11.- Fecha de iniciación de la obra: **10 DE AGOSTO DE 2018**
- 12.- Fecha de terminación de la obra: **9 DE NOVIEMBRE DE 2018**
- 13.- Anticipo para inicio de la obra: **20%** del importe del presente Contrato ascendiendo su importe a la cantidad de: **\$ 595,266.32**
- 14.- Anticipo Adicional para la compra de materiales y/o equipo de instalación permanente en la Obra: **10%** del importe del presente Contrato, ascendiendo su importe a la cantidad de: **\$ 297,633.16**
- 15.- Fecha en que se elaborarán las estimaciones: **15 Y 30 DE CADA MES.**


NOTA:

1. Cuando en la redacción del Contrato, se haga referencia a los números de la T. D. G., se interpretará lo

RECARPETEO DE CALLES CORANDO TREVIÑO Y GUERRERO



PLANTA

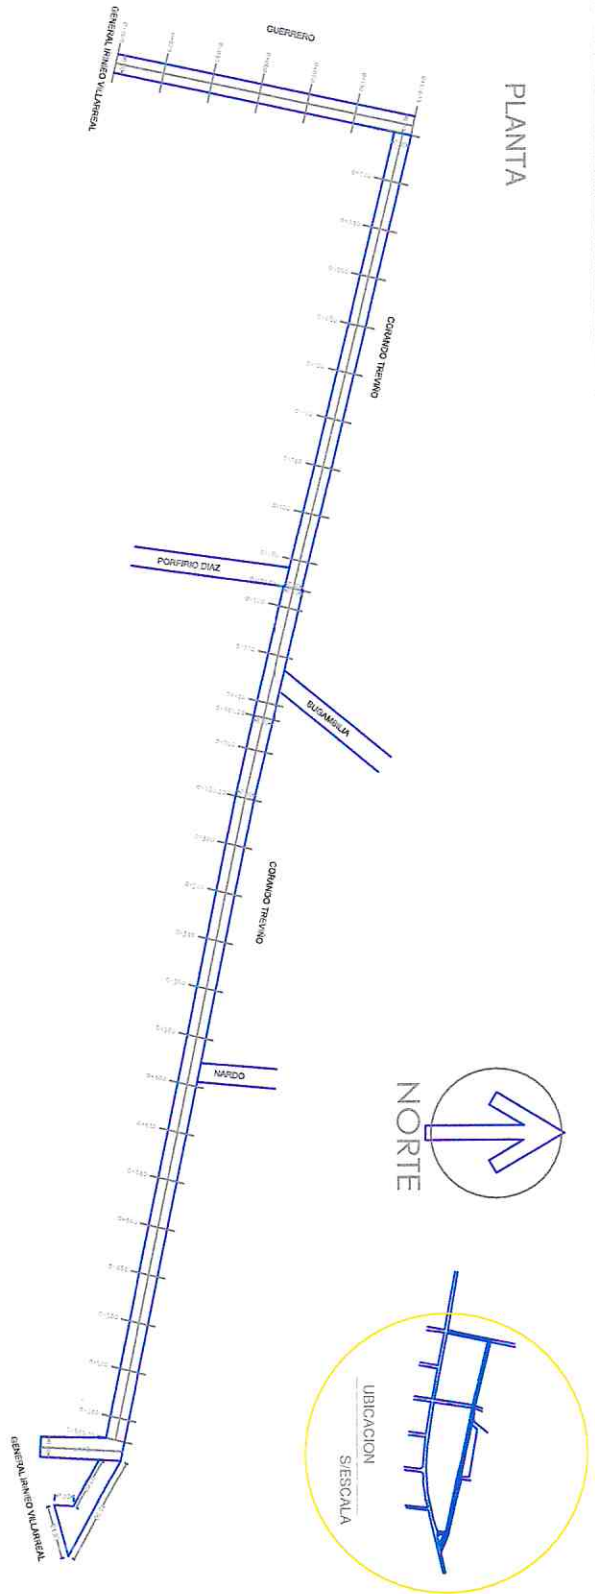

SECCION TRANSVERSAL

ESC 1:200

		<p>PROYECTO RECARPETIDO DE CALLES CORRANDO TRIVIÑO Y GUERRERO</p>	<p>PLANO OBRA TERMINADA</p>	<p>DIBUJO MIGUEL CARLOS NUÑEZ</p> <p>REVISOR ING. HECTOR SIMBRON CID PROF. 1098413</p> <p>APROBADO ING. HECTOR SIMBRON CID PROF. 1098413</p>	<p>OBSERVACIONES</p>	<p>FECHA OCTUBRE-2018</p> <p>DIBUJO Nº 1</p>
--	--	---	---------------------------------	--	----------------------	--